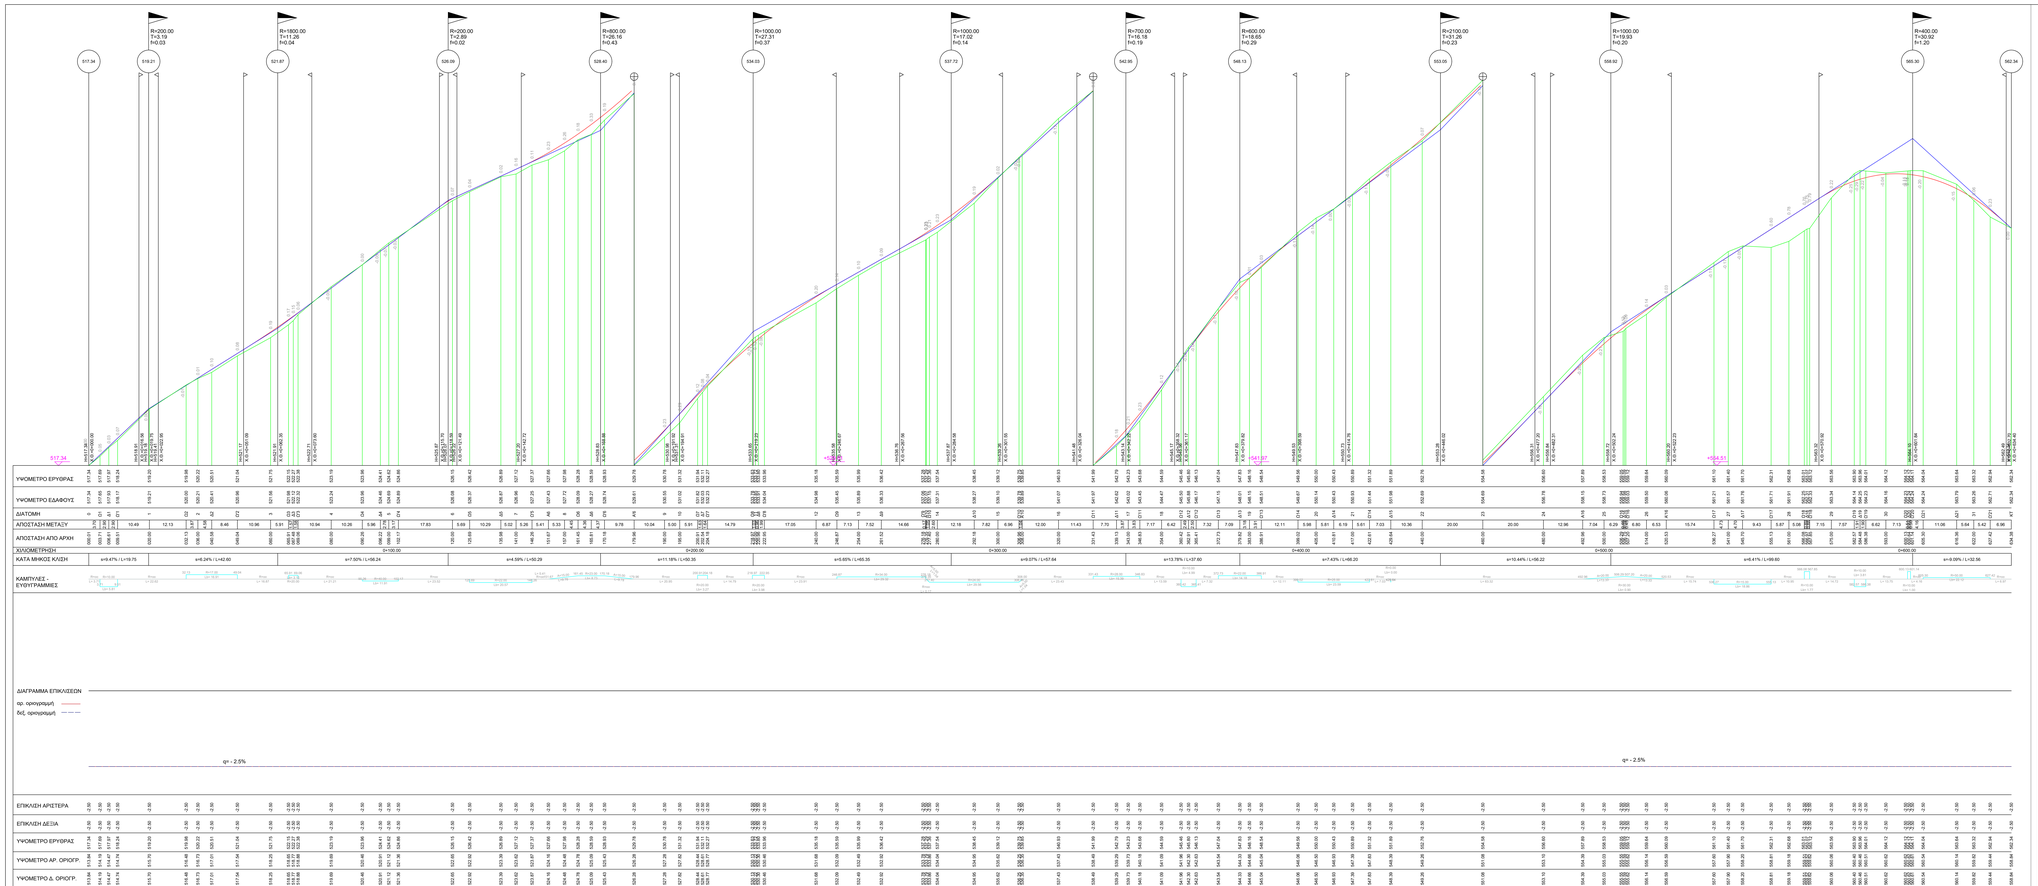

ΚΥΡΙΟΣ ΤΟΥ ΕΡΓΟΥ:	ΔΗΜΟΣ ΒΕΛΒΕΝΤΟΥ
ΕΡΓΟ:	**ΒΕΛΤΙΩΣΗ ΠΡΟΣΒΑΣΗΣ ΣΕ ΓΕΩΡΓΙΚΕΣ ΕΚΜΕΤΑΛΕΥΣΕΙΣ ΔΗΜΟΥ ΒΕΛΒΕΝΤΟΥ**
ΘΕΣΗ ΕΡΓΟΥ:	"ΕΚΚΛΗΣΙΕΣ" (ΕΚΤΟΣ ΣΧΕΔΙΟΥ) ΔΗΜΟΥ ΒΕΛΒΕΝΤΟΥ, ΠΕΡΙΦ. ΕΝΟΤΗΤΑΣ ΚΟΖΑΝΗΣ, ΠΕΡΙΦ. ΔΥΤΙΚΗΣ ΜΑΚΕΔΟΝΙΑΣ

ΘΕΜΑ ΣΧΕΔΙΟΥ	ΑΡ. ΣΧΕΔΙΟΥ
Μηκοτομή Διάγραμμα Επικλίσεων	M. 82

ΚΛΙΜΑΚΑ: 1:500

ΧΡΟΝΟΣ ΜΕΛΕΤΗΣ: ΙΑΝΟΥΑΡΙΟΣ 2022

ΥΠΟΓΡΑΦΗ-ΣΦΡΑΓΙΔΑ

ΣΥΝΤΑΞΗΣΗ

Χαρβάας Γ.Ιβάνης
Αρχ. & Τοπογράφος Μηχανικός Π.Ε.

ΕΓΚΡΙΘΗΚΕ

Σιδέρης Αγαθής
Πολιτικός Μηχανικός Π.Ε.