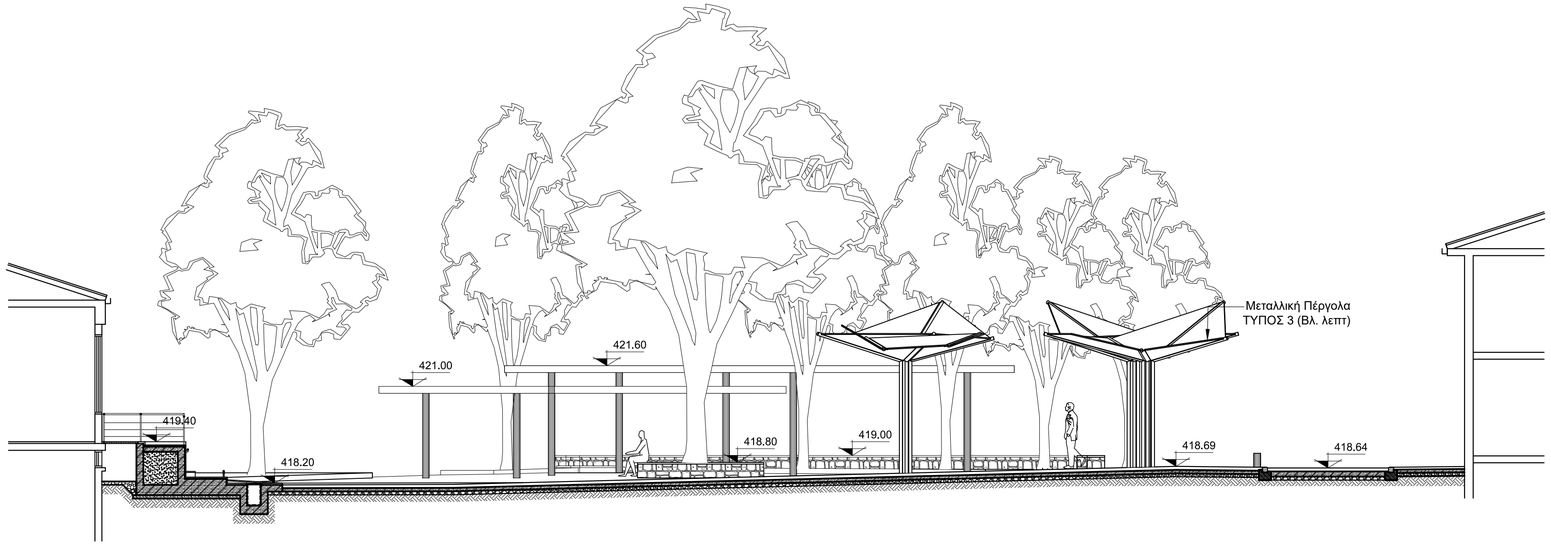

ΤΟΜΗ 1-1

Υπόμνημα υλικών

Πέτρα

Επένδυση με μάρμαρο παχ. 3εκ

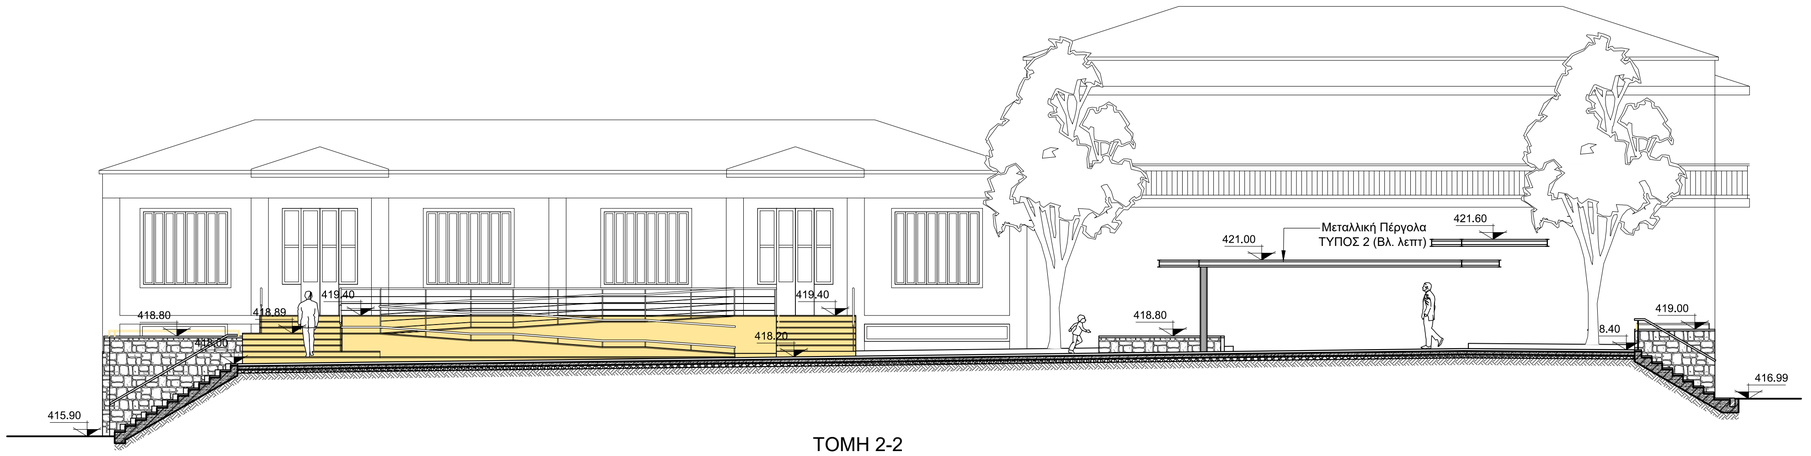

ΤΟΜΗ 2-2

ΕΛΛΗΝΙΚΗ ΔΗΜΟΚΡΑΤΙΑ
ΝΟΜΟΣ ΚΟΖΑΝΗΣ
ΔΗΜΟΣ ΒΕΛΒΕΝΤΟΥ

ΑΝΑΠΛΑΣΗ ΚΕΝΤΡΙΚΗΣ ΠΛΑΤΕΙΑΣ
ΒΕΛΒΕΝΤΟΥ

ΜΕΛΕΤΗ

ΑΡΧΙΤΕΚΤΟΝΙΚΗ

ΣΤΑΔΙΟ ΜΕΛΕΤΗΣ: ΜΕΛΕΤΗ ΕΦΑΡΜΟΓΗΣ

ΘΕΩΡΗΣΗ :

ΣΥΝΤΑΞΗ Δ/ΝΣΗ ΤΕΧΝΙΚΩΝ ΥΠΗΡΕΣΙΩΝ & ΠΕΡΙΒΑΛΛΟΝΤΟΣ ΔΗΜΟΥ ΒΕΛΒΕΝΤΟΥ

ΟΜΑΔΑ ΜΕΛΕΤΗΣ

ΦΙΛΙΠΠΟΣ ΠΑΠΑΠΕΤΡΟΥ
ΑΡΧΙΤΕΚΤΩΝ ΜΗΧΑΝΙΚΟΣ, ΑΡΧΙΤΕΚΤΩΝ ΤΟΠΙΟΥ MLA, ΑΠΘ

ΕΓΚΡΙΣΕΙΣ :

ΣΥΝΕΡΓΑΤΕΣ

ΓΚΟΥΤΖΙΑΜΑΝΗΣ ΜΙΧΑΗΛ
ΑΡΧΙΤΕΚΤΩΝ ΜΗΧΑΝΙΚΟΣ, ΑΠΘ

ΗΜΕΡΟΜΗΝΙΑ	ΚΛΙΜΑΚΑ
ΣΕΠΤΕΜΒΡΙΟΣ 2023	1:100
ΘΕΣΗ	ΑΝΑΘΕΩΡΗΣΗ
ΒΕΛΒΕΝΤΟ, ΤΟΜΕΑΣ ΙΑ-Ο.Τ.146Α	RV_01

ΤΙΤΛΟΣ ΣΧΕΔΙΟΥ

ΤΟΜΕΣ 1-1, 2-2

ΑΡ. ΣΧΕΔΙΟΥ

Α.03.1

Ο ΜΕΛΕΤΗΤΗΣ

ΦΙΛΙΠΠΟΣ Δ. ΠΑΠΑΠΕΤΡΟΥ
ΔΙΠΛ. ΑΡΧΙΤΕΚΤΩΝ ΜΗΧΑΝΙΚΟΣ Α.Π.Θ.
ΜΕΛΟΣ Τ.Ε.Ε. ΑΡΙΘ. ΜΗΤΡΩΟΥ 115181
Α.Φ.Μ.: 131538623 - Δ.Ο.Υ.: Γ' ΘΕΣ/ΝΙΚΗΣ
Ι. ΠΟΛΕΜΗ 4 Τ.Κ. 54248 - ΤΗΛ. 2310 309497 - ΘΕΣ/ΝΙΚΗ

ΦΙΛΙΠΠΟΣ ΠΑΠΑΠΕΤΡΟΥ
ΑΡΧΙΤΕΚΤΩΝ ΜΗΧΑΝΙΚΟΣ, ΑΡΧΙΤΕΚΤΩΝ ΤΟΠΙΟΥ MLA, ΑΠΘ

ΘΕΩΡΗΘΗΚΕ

Ο ΠΡΟΪΣΤΑΜΕΝΟΣ Δ/ΝΣΗΣ Τ.Υ.& Π.

ΕΛΛΗΝΙΚΗ ΔΗΜΟΚΡΑΤΙΑ ΔΗΜΟΣ ΒΕΛΒΕΝΤΟΥ
ΘΕΩΡΗΘΗΚΕ
Η ΠΡΟΪΣΤΑΜΕΝΗ Δ/ΝΣΗΣ
ΕΙΡΗΝΗ ΑΓΓΕΛΗ
ΠΟΛΙΤΙΚΟΣ ΜΗΧΑΝΙΚΟΣ Π.Ε.